



ΕΦΗΜΕΡΙΣ ΤΗΣ ΚΥΒΕΡΝΗΣΕΩΣ

ΤΗΣ ΕΛΛΗΝΙΚΗΣ ΔΗΜΟΚΡΑΤΙΑΣ

ΤΕΥΧΟΣ ΤΕΤΑΡΤΟ — Αρ. Φύλλου **334**

12 Απριλίου 1994

ΠΕΡΙΕΧΟΜΕΝΑ

ΑΝΑΔΑΣΩΣΕΙΣ

ΑΠΟΦΑΣΕΙΣ

Κήρυξη αναδασωτέας έκτασης 1,284 στρεμμάτων στη θέση Κόκκινες Καλαμιές περιφ. Κοινότητας Φυλάκης Αλμυρού Νομού Μαγνησίας. 1

ΠΟΛΕΟΔΟΜΙΑ

ΑΠΟΦΑΣΕΙΣ

Τροποποίηση ορίων δόμησης στον οικισμό Βανάτου της Κοινότητας Βανάτου Νομού Ζακύνθου. 2

Τροποποίηση ορίων και όρων δόμησης στον οικισμό Πλάνο Κοιν. Πλάνου Νομού Ζακύνθου. 3

ΑΝΑΔΑΣΩΣΕΙΣ

ΑΠΟΦΑΣΕΙΣ

Αριθ. 707 (1)

Κήρυξη αναδασωτέας έκτασης 1,284 στρεμμάτων στη θέση Κόκκινες Καλαμιές περιφ. Κοινότητας Φυλάκης Αλμυρού Νομού Μαγνησίας.

Ο ΝΟΜΑΡΧΗΣ ΜΑΓΝΗΣΙΑΣ

Έχοντας υπόψη:

1. Τις διατάξεις του Ν. 3200/55 περί διοικητικής αποκέντρωσης, όπως τροποποιήθηκε και συμπληρώθηκε μεταγενέστερα με το Ν.Δ. 532/1970.

2. Τις διατάξεις του άρθρου 117 παρ. 3 του Συντάγματος.

3. Τις διατάξεις του Ν. 998/79 «περί προστασίας των Δασών κ.λπ.», και ειδικότερα:

α) Του άρθρου 41 παρ. 1.

β) Του άρθρου 38 παρ. 1.

4. Τις διαταγές του Υπουργείου Γεωργίας:

α) 160417/1180/8.7.1980.

β) 182447/3049/24.9.1980.

5. Την 334/23.2.94 πρόταση του Δασαρχείου Αλμυρού, με την οποία προτείνεται η κήρυξη της έκτασης που αναφέρεται στο θέμα ως αναδασωτέας.

6. Την με αριθ. 14650/87 απόφαση του Νομάρχη Μαγνησίας, με την οποία ανατέθηκε η αρμοδιότητα υπογραφής των αποφάσεων κηρύξεως εκτάσεων ως αναδασωτέων, στον Δ/ντή Δασών Μαγνησίας, αποφασίζουμε:

Κηρύσσουμε αναδασωτέα, με σκοπό τη διατήρηση του χαρακτήρα της ως δασικής και την αποκατάσταση με φυσική αναγέννηση της βλάστησης που καταστράφηκε από παράνομη εκχέρσωση τη δημόσια δασική έκταση εμβαδού ενός στρέμματος και διακοσίων ογδόντα τεσσάρων χιλιάδων (1.284 στρ.) που βρίσκεται στη θέση Κόκκινες Καλαμιές Κοινότητας Φυλάκης Αλμυρού, προσδιορίζεται από τα στοιχεία Α Β Γ Δ Α και έχει όρια:

Ανατολικά: Με δημόσια δασική έκταση.

Δυτικά: Με δημόσια δασική έκταση.

Βόρεια: Με αγροτικό δρόμο.

Νότια: Με δημόσια δασική έκταση.

όπως φαίνεται στο συνημμένο διάγραμμα που αποτελεί αναπόσπαστο μέρος της απόφασης αυτής.

Η απόφαση αυτή να δημοσιευθεί στην Εφημερίδα της Κυβερνήσεως.

Βόλος, 29 Μαρτίου 1994

Με εντολή Νομάρχη

Ο Δ/ντής Δασών


ΕΥΣ. ΣΤΑΘΑΡΑΚΟΣ

ΔΑΣΑΡΧΕΙΟ ΑΛΜΥΡΟΥ

Π Ρ Ο Χ Ε Ι Ρ Ο Σ Χ Ε Δ Ι Α Γ Ρ Α Μ Μ Α


Καταληφθείσης, δι' εκχερσώσεως δημοσίας δασικής εκτάσεως, εμβαδού χιλίων διακοσίων και ογδοήκοντα τεσσάρων τετραγωνικών μέτρων (1284Μ2) στη δασική θέση ''Κόκκινες καλαμιές'' του ΔημοσίουΔάσους Φυλάκης Αλμυρού, απο τον Δημήτριον Τριάντον του Χρήστου, κάτοικον Ν.Αγχιάλου, Ν.Μαγνησίας.

Ανήκει στην 707/29-3-94 απόφαση

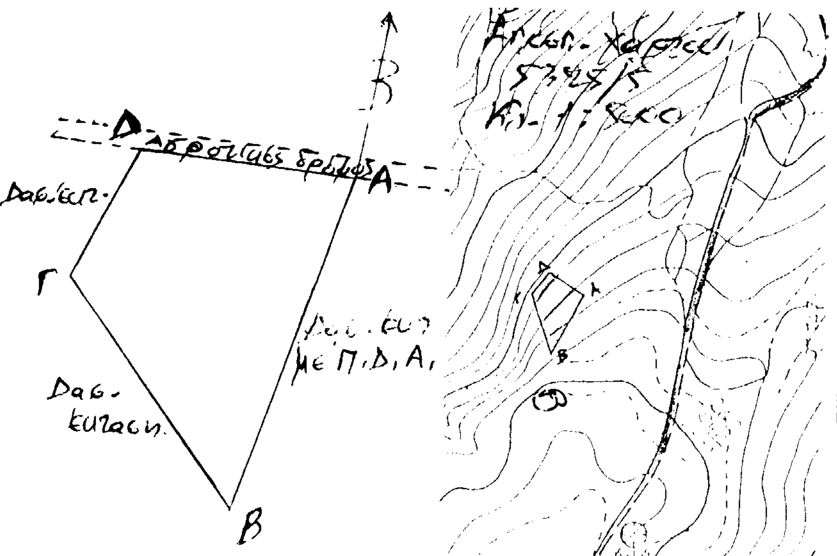

ΧΑΡΤΗΣ ΜΕΙΖΟΝΟΣ ΠΕΡΙΟΧΗΣ

ΜΕ ΚΛΙΜΑΚΑ: 1:50.000, της Γ.Υ.Σ.

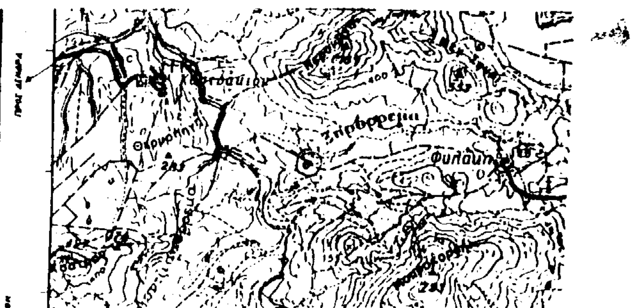

Αλμυρός: 22-2-94

ΥΠΟΜΝΗΜΑ

1) Κλίμαξ: 1:1000
2) Εκχερσωθείσα δημοσία δασική έκταση 1284 τετραγωνικά μέτρα εντός κύκλου του αποσπάσματος της Γ.Υ.Σ.
3) Α-Β=54 μέτρα
   Β-Γ=43 -,,-
   Γ-Δ=22 -,,-
   Δ-Α=33 -,,-

ΘΕΩΡΗΘΗΚΕ
Αλμυρός 22-2-94
Ο Δασάρχης

ΘΕΩΡΗΘΗΚΕ
Βόλος 29/3/94
Ο Δ/ντής

Ο ΣΥΝΤΑΚΤΗΣ

Χρήστος Παναγιωτόπουλος
Δασοπόνος

ΕΥΣΤ. ΣΤΑΘΑΡΑΚΟΣ

ΠΟΛΕΟΔΟΜΙΑ

ΑΠΟΦΑΣΕΙΣ

Αριθ. 321 (2)

Τροποποίηση ορίων δόμησης στον οικισμό Βανάτου της Κοινότητας Βανάτου Νομού Ζακύνθου.

Η ΝΟΜΑΡΧΗΣ ΖΑΚΥΝΘΟΥ

Έχοντας υπόψη:

1) Τις διατάξεις του Ν. 1588/85 «Κυβέρνηση και Κυβερνητικά όργανα» ΦΕΚ 137/Α'.

2. Τις διατάξεις του από 24.4.85 Π.Δ/τος (ΦΕΚ 181/Δ/ 3.5.85) «περί τρόπου καθορισμού ορίων οικισμών της χώρας, κατηγορίες αυτών και καθορισμός όρων και περιορισμών δόμησης», όπως τροποποιήθηκε με το από 14.2.87 Π.Δ. (ΦΕΚ 133/Δ/23.2.87).

3. Τα υπ' αριθ. 212/19.5.92 και 135/8.4.92 έγγραφο Κοινότητας Βανάτου για την τροποποίηση των ορίων και όρων δόμησης του οικισμού Βανάτου της Κοινότητας Βανάτου Ν. Ζακύνθου.

4. Τις με αριθ. ΤΠ 3326/21.7.86, ΤΠ 2885/18.8.89, ΤΠ 5464/11.1.1990 αποφάσεις μας για αρχική οριοθέτηση και τροποποιήσεις των ορίων και όρων του οικισμού Βανάτου, ομωνύμου Κοινότητας.

5. Την υπ' αριθ. 889/24.3.93 απόφασή μας για τροποποίηση ορίων δόμησης στον οικισμό Βανάτου της Κοινότητας Βανάτου Ν. Ζακύνθου.

6. Την εισήγηση του Συμβουλίου Χ.Ο.Π. του Νομού όπως αυτή διατυπώθηκε στο υπ' αριθ. 15/6.11.92 (θέμα 7ο) πρακτικό συνεδρίασης και με την οποία εισηγείται:

1. Την αποδοχή εν μέρει του αιτήματος της Κοινότητας Βανάτου για τροποποίηση των ορίων του οικισμού Βανάτου, ομωνύμου Κοινότητας όπως αυτά προκύπτουν μετά την εκ νέου οριοθέτησή τους, αποφασίζουμε:

1. Αποδεχόμαστε εν μέρει το αίτημα της Κοινότητας Βανάτου για την εκ νέου οριοθέτηση του οικισμού του.

2. Καθορίζουμε τα όρια του οικισμού Βανάτου της Κοινότητας Βανάτου Ν. Ζακύνθου όπως αυτά φαίνονται στο από 6.11.92 θεωρημένο από την Προϊσταμένη του Τ.Π. & Π.Ε. Ν. Ζακύνθου, διάγραμμα καθορισμού ορίων του παραπάνω οικισμού, κλίμακας 1:5000, το οποίο φέρει τη θεώρηση του Συμβουλίου Χ.Ο.Π. του Νομού και θ' αναρτηθεί επί 15 ημέρες στα γραφεία του Τμήματος Πολεοδομίας.

3. Ορίζουμε αρτιότητα για τα νέα τμήματα οικισμού 1000μ^2 ΕΚΤΟΣ της περιοχής Σάρτζη όπου ορίζουμε αρτιότητα 2000 μ^2 και η οποία εμφανώς διακρίνεται από την οριοθέτηση του Συμβουλίου Χ.Ο.Π.

Κατά τα λοιπά ισχύουν οι μνημονευόμενες προγενέστερες αποφάσεις μας.

Η παρούσα να δημοσιευθεί στην Εφημερίδα της Κυβερνήσεως.

Ζάκυνθος, 2 Φεβρουαρίου 1994

Η Νομάρχης

ΑΙΚΑΤΕΡΙΝΗ ΚΟΥΤΑΛΑ

ΝΟΜΑΡΧΙΑ ΖΑΚΥΝΘΟΥ
ΤΜΗΜΑ ΠΟΛΕΟΔΟΜΙΑΣ & Π.Ε.

ΔΙΑΓΡΑΜΜΑ ΚΑΘΟΡΙΣΜΟΥ ΟΡΙΩΝ ΟΙΚΙΣΜΟΥ

ΚΛΙΜΑΚΑ 1:5000

ΟΙΚΙΣΜΟΣ : Βανάτο

ΚΟΙΝΟΤΗΤΑ : Βανάτου

Συνοδεύει την υπ' αριθ' Τη οικ.321/2.2.94 Απόφαση Νομάρχη
(Έγινε γνωμοδότηση με το υπ' αριθ 15/6.11.92 Πρακτικό Σ.Χ.Ο.Π.)

Αρτιότητα : συνεκτικό 1000 μ²
» μη συνεκτικού 2000 μ²


Συμβολισμός : συνεκτικό — . — —
μη συνεκτικού — — — —

ΕΘΕΩΡΗΘΗ
Η Προϊσταμένη Πολεοδομίας
& Π.Ε.



Όλγα Παπαδάτου - Χειμαρίου
Αρχ/των Μηχανικός με Α΄ Β.

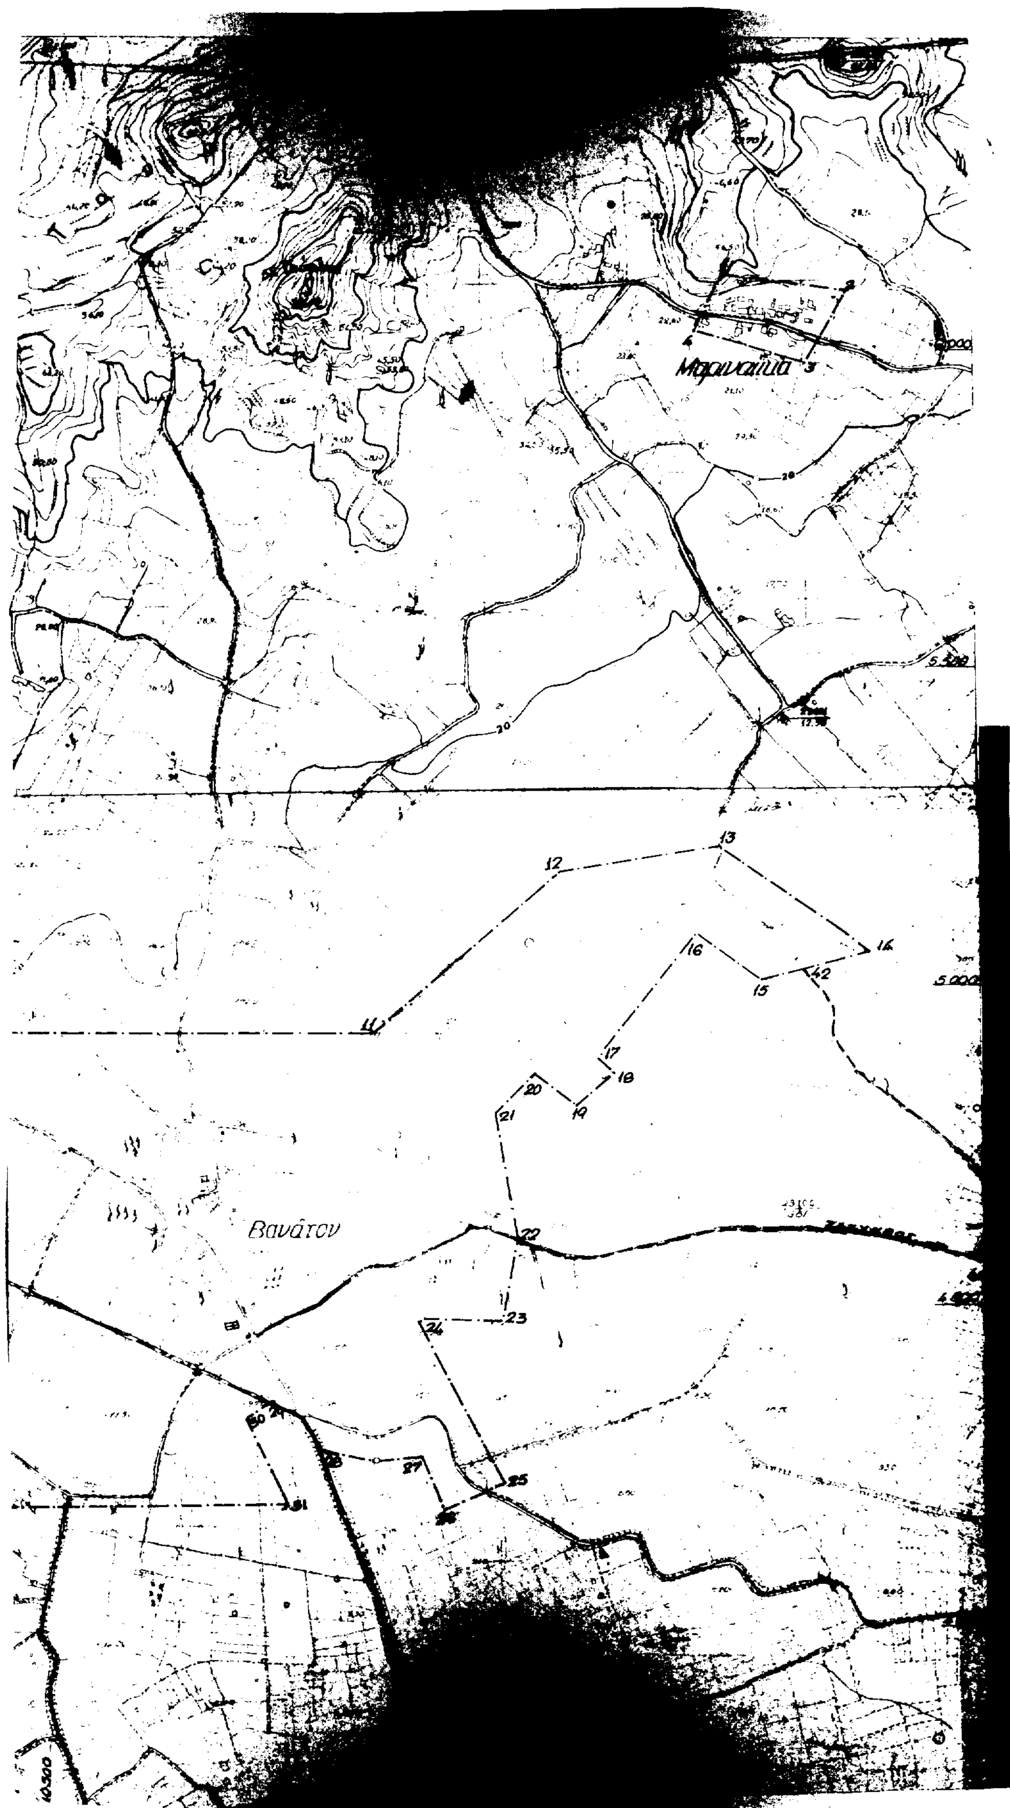


Μαρινάτικα
Βανάτου
12
13
14
15
16
17
18
19
20
21
22
23
24
25
27

Αριθ. 322 (3)

Τροποποίηση ορίων και όρων δόμησης στον οικισμό Πλάνο Κοιν. Πλάνου Νομού Ζακύνθου.

Η ΝΟΜΑΡΧΗΣ ΖΑΚΥΝΘΟΥ

Έχοντας υπόψη:

1) Τις διατάξεις του Ν. 1588/85 «Κυβέρνηση και Κυβερνητικά όργανα» ΦΕΚ 137/Α'.

2. Τις διατάξεις του από 24.4.85 Π.Δ/τος (ΦΕΚ 181/Δ/3.5.85) «περί τρόπου καθορισμού ορίων οικισμών της χώρας, κατηγορίες αυτών και καθορισμός όρων και περιορισμών δόμησης», όπως τροποποιήθηκε με το από 14.2.87 Π.Δ. (ΦΕΚ 133/Δ/23.2.87).

3. Την υπ' αριθ. 31/1993 απόφαση του Κοινοτ. Συμβουλίου Κοιν. Πλάνου Ν. Ζακύνθου (αριθ. πρωτ. εγγράφου 2065/23.6.93) για τροποποίηση των ορίων του οικισμού, και την συνημμένη αίτηση των ενδιαφερομένων.

4. Την υπ' αριθ. 876/4.3.86 απόφαση Νομάρχη για τον καθορισμό των ορίων και όρων δόμησης στον Οικισμό Πλάνου.

5. Την υπ' αριθ. 3818/24.3.92 απόφαση Νομάρχη για τροποποίηση των ορίων και όρων δόμησης στον Οικισμό Πλάνου.

6. Την εισήγηση του Συμβουλίου Χ.Ο.Π. του Νομού όπως αυτή διατυπώθηκε στο υπ' αριθ. 9/7.7.93 (θέμα 3ο) πρακτικό συνεδριάσεως με την οποία εισηγείται την επέκταση των ορίων του Οικισμού Πλάνου στην περιοχή «Παλιοβίγκλα» όπως φαίνεται στο συνημμένο διάγραμμα καθορισμού ορίων του παραπάνω οικισμού κλιμ. 1:5000, αποφασίζουμε:

1. Αποδεχόμαστε εν μέρει το αίτημα του Οικισμού Πλάνου.

2. Καθορίζουμε τα όρια του οικισμού Πλάνου της Κοινότητας Πλάνου Ν. Ζακύνθου όπως αυτά φαίνονται στο από 7.7.93 θεωρημένο από την Προϊσταμένη του Τ.Π. & Π.Ε. Ν. Ζακύνθου, διάγραμμα καθορισμού ορίων του παραπάνω οικισμού, κλίμακας 1:5000, το οποίο φέρει τη θεώρηση του Συμβουλίου Χ.Ο.Π. του Νομού και θ' αναρτηθεί επί 15 ημέρες στα γραφεία του Τμήματος Πολεοδομίας.

3. Καθορίζουμε ελάχιστο εμβαδόν αρτιότητας των μετά από κατάτμηση δημιουργουμένων οικοπέδων τα 1000 m^2.

4. Κατά τα λοιπά ισχύει η υπ' αριθ. 876/4.3.1986 απόφαση.

5. Από τις διατάξεις αυτής της απόφασης δεν προκαλείται δαπάνη σε βάρος του Κρατικού Προϋπολογισμού.

Η παρούσα να δημοσιευθεί στην Εφημερίδα της Κυβερνήσεως.

Ζάκυνθος, 2 Φεβρουαρίου 1994

Η Νομάρχης

ΑΙΚΑΤΕΡΙΝΗ ΚΟΥΤΑΛΑ

ΝΟΜΑΡΧΙΑ ΖΑΚΥΝΘΟΥ
ΤΜΗΜΑ ΠΟΛΕΟΔΟΜΙΑΣ & Π.Ε.

ΔΙΑΓΡΑΜΜΑ ΚΑΘΟΡΙΣΜΟΥ ΟΡΙΩΝ ΟΙΚΙΣΜΟΥ
ΚΛΙΜΑΚΑ 1:5000

ΟΙΚΙΣΜΟΣ : ΠΛΑΝΟΥ
ΚΟΙΝΟΤΗΤΑ : ΠΛΑΝΟΥ

Συνοδεύει την υπ' αριθ. [illegible] απόφαση Νομάρχη
(Εγινε γνωμοδότηση με το υπ' αριθ. [illegible] πρακτικό Σ.Χ.Ο.Π.)


Αρτιότητα : [illegible]

Συμβολισμός : — — —

ΕΘΕΩΡΗΘΗ
η Προϊσταμένη Πολεοδομίας
& Π.Ε.

Όλγα Παπαδάτου - Χειμάριου
Αρχ/τών Μηχανικός με Α.Β.

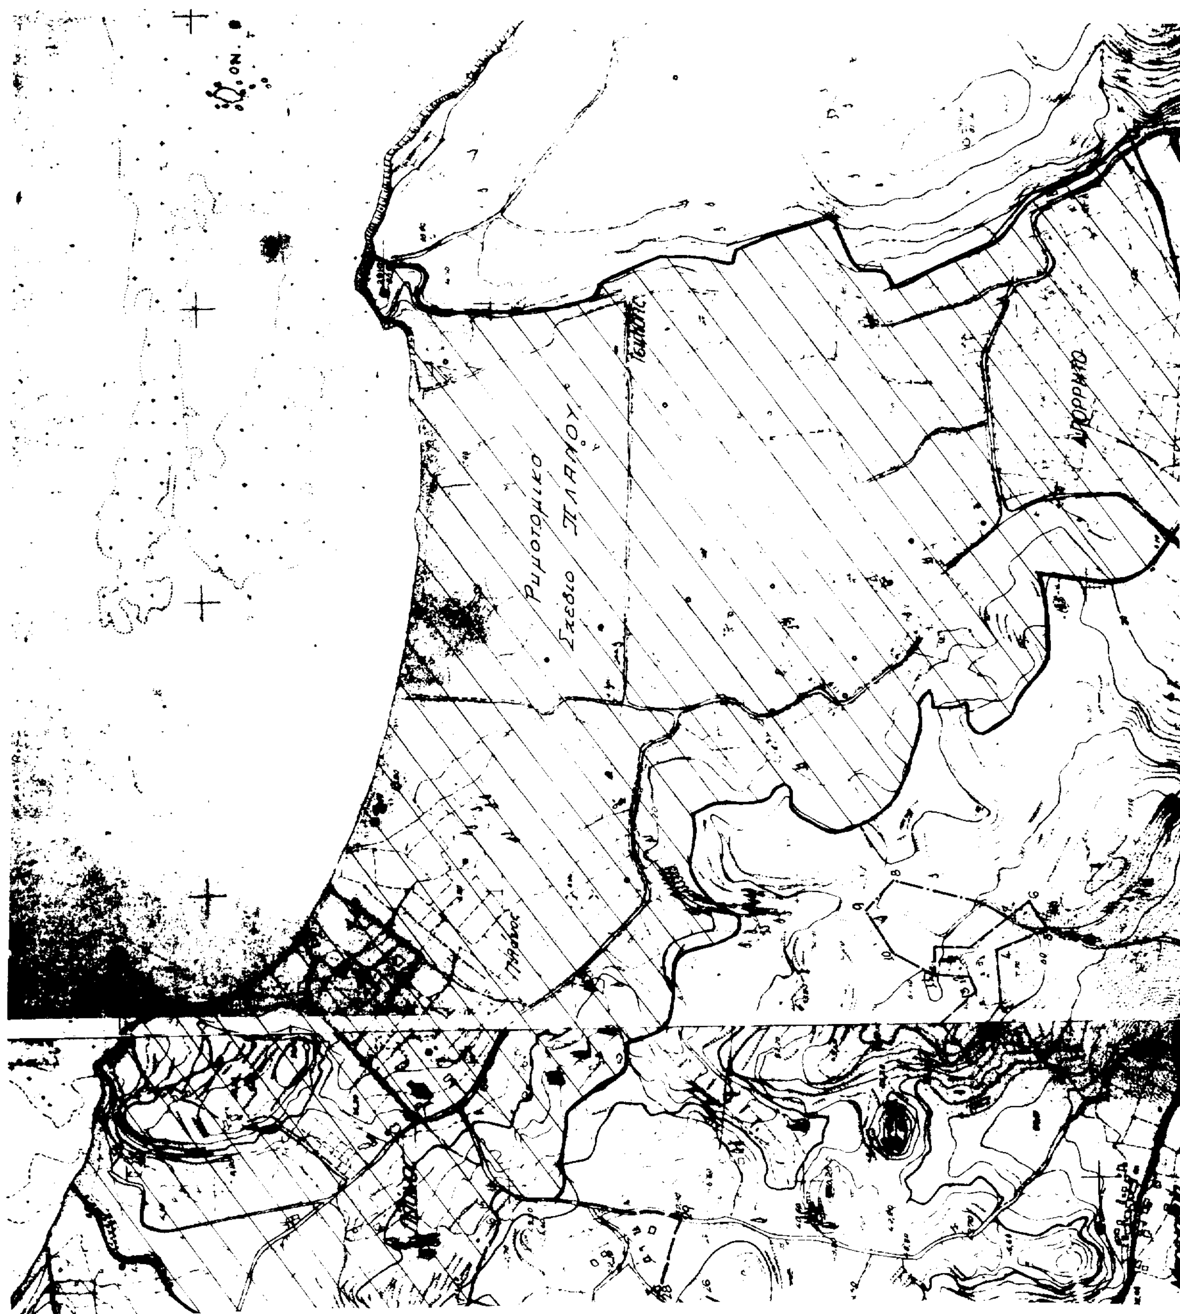


Ρυμοτομικο
Σχεδιο ΠΛΑΝΟΥ